


- 1 Kompressor
- 2 Schlauch
- 3 Frostschutzapparat WEST 432 198 000 0
- 4 Druckregler 7,3 atü WEST 475 304 151 0
- 5 Druckluftbehälter 50 ltr. (Bei Ng. Nr. 6397 60 ltr.)
- 6 Ablassventil WEST 434 305 000 0
- 7 Behälterstutzen Z 3868
- 8 Drucksicherungsventil ohne Rückstr. 5,5 atü WEST 434 100 104 0
- 9 2-Kreis Schutzventil WEST 434 700 002 0
- 10 Druckluftbehälter 31 ltr.
- 11 Trillplattenventil BOSCH 5V/DVG 5R 1
- 12 Vorderrod-Bremschlauch
- 13 Vorderrod-Bremszylinder
- 14 Druckluftbehälter 50 ltr.
- 15 Schnellöseventil WEST 973 500 000 0
- 16 Hinterrad-Kombi-Zylinder WEST
- 17 Rückschlagventil WEST 434 014 000 0
- 18 Zweiwegventil WEST 434 017 000 0
- 19 Handbremsventil BOSCH 9 480 210 037
- 20 Überströmventil mit beschr. Rückstr. 4,0 atü WEST 434 100 223
- 21 Drucksicherungsventil ohne Rückstr. 4,5 atü WEST 434 100 102 0
- 22 Bremskraftregler WEST 475 701 001 0
- 23 Prüf-Anschluss mit Anschluss-Gew. VG 8

- 24 Fremdluftanschluss Z 3955 BEKA VA 70-5
- 25 Entwässerungsventil WEST 434 309 000 0
- 26 Notlöse-Umstellhahn WEST 452 003 000 0
- 27 Doppelmanometer
- 28 Warndruck-Schalter 4,8 atü Bosch 0 344 10 001
- 29 Druckluftbehälter 20 ltr.
- 30 Druckreduzierventil 6,0 atü WEST 434 310 000 0
- 31 Druckreduzierventil 5,7 atü WEST 434 310 000 0
- 32 Anhänger-Bremsventil
- 33 Leitungs-Filter WEST 432 500 000 0
- 34 Absperrhahn WEST 452 002 107 0
- 35 Kupplungskopf BEKA ACC 50
- 36 Kupplungskopf BEKA ACC 66

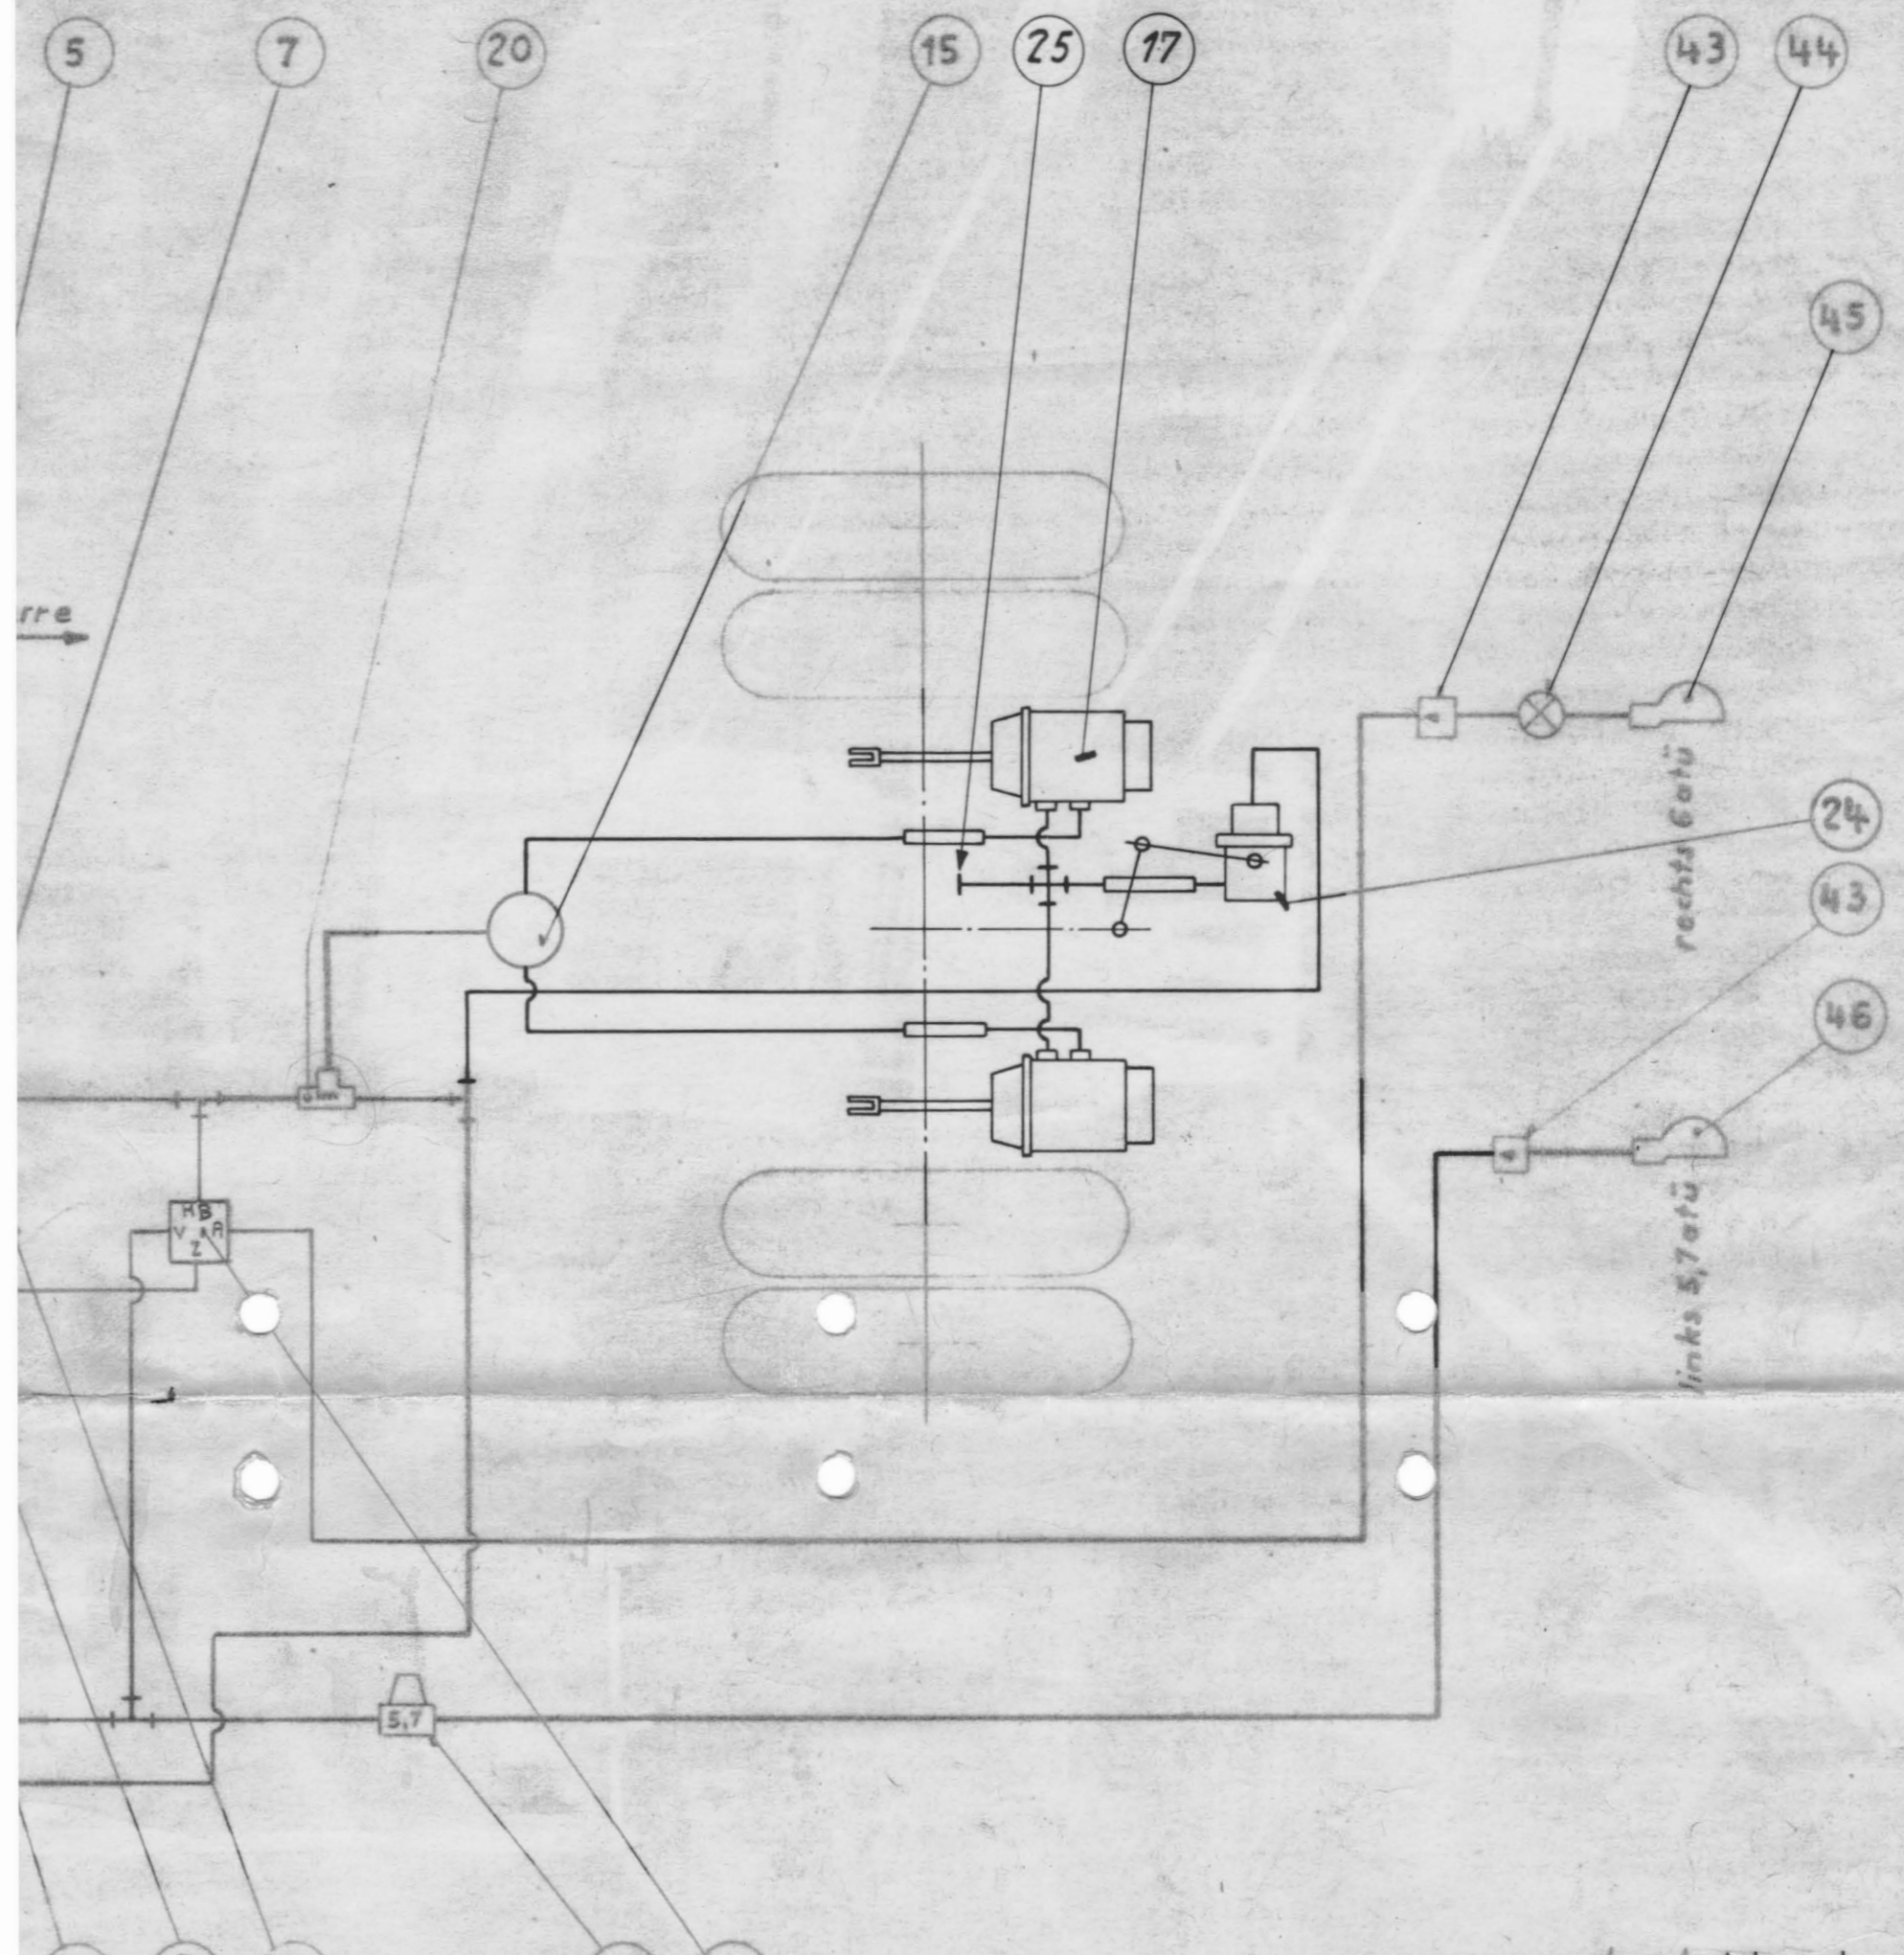

12. März 1975

war 475 304 155 0  
1 14.10.74 war 434 100 203  
war Messmer 131055

Änderungen

AG Franz Brozincevic & Cie Motorwagenfabrik Wetzikon						
Paßsystem	Material	Ohne Bearbeitungs-Zugabe		Mit Bearbeitungs-Zugabe		
Einheitsbohrung		Nicht bearbeitet	Kristall	Schuppig	Schraffen	Fensterflächen über Schweiß
Stückzahl pro Wagen	Material	α B kg/mm <sup>2</sup>	α S kg/mm <sup>2</sup>	≥ 10 min	Modell No. _____ Gesenk No. _____	
Samtliche nicht besonders bezeichneten Kanten und Hohlkehlen sind mit Radius auszuführen		Änderungen				
Genauigkeiten der Ausführung für nicht tolerierte Maße	bearbeitete Flächen	Diese Zeichnung darf weder verändert noch ohne Erlaubnis abgeändert werden. Art 12 des B u B mit Schweißdruck			Ersetzt für: _____ Ersetzt durch: _____ Zeichnungs-No. _____	
Gez. 28.3.74	<b>Bremsleitungs-Schema</b>					
Kontr. <i>[Signature]</i>						
Ben. Nr. 6397-99						

Z 52209